



竜之口保育園 園舎 平面図

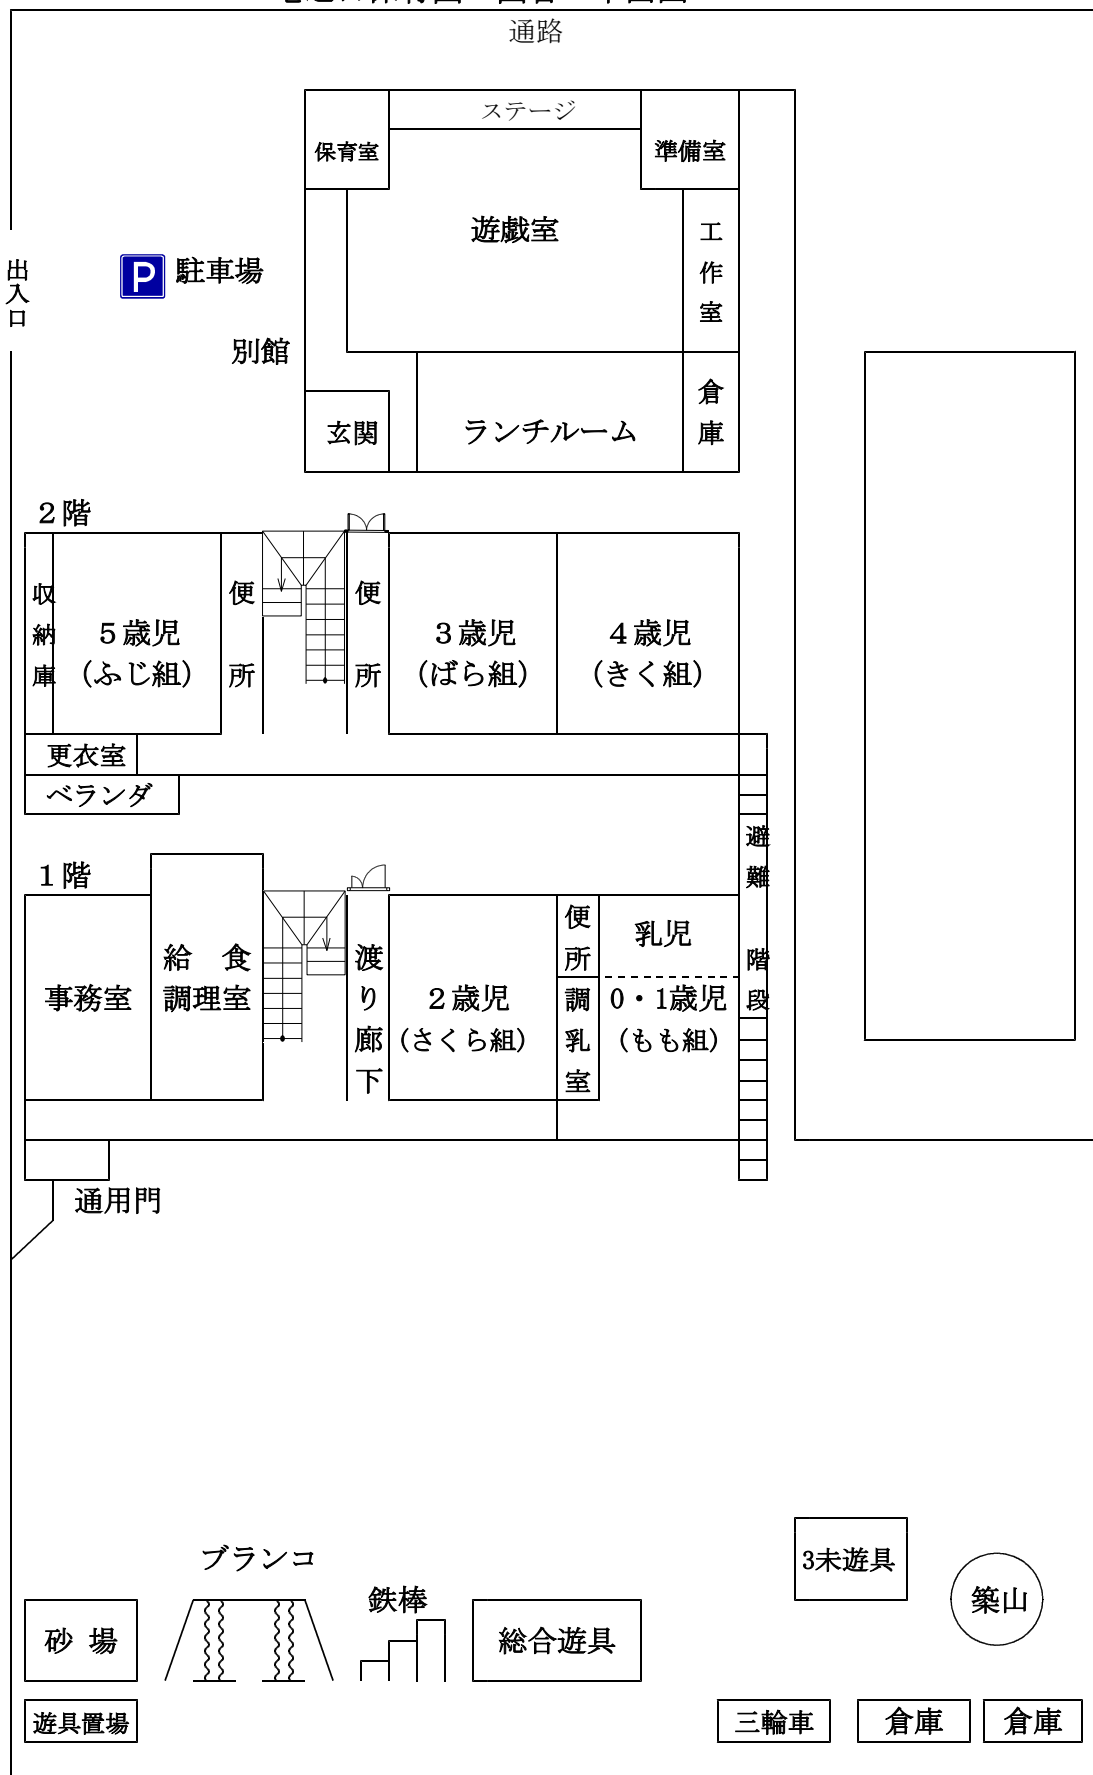

四御神・湯迫
方面



出入口

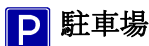

別館

2階

収納庫

5歳児
(ふじ組)

便所

3歳児
(ばら組)

4歳児
(きく組)

更衣室

ベランダ

1階

事務室

給食調理室

2歳児
(さくら組)

便所調乳室

乳児
0・1歳児
(もも組)

渡り廊下

通用門

避難階段

雄町・関
方面



ブランコ

鉄棒

砂場

遊具置場

総合遊具

3未遊具

築山

三輪車

倉庫

倉庫